


Budynek E
OTEX S.A., 20-313 Lublin, ul. Łęczyńska 51

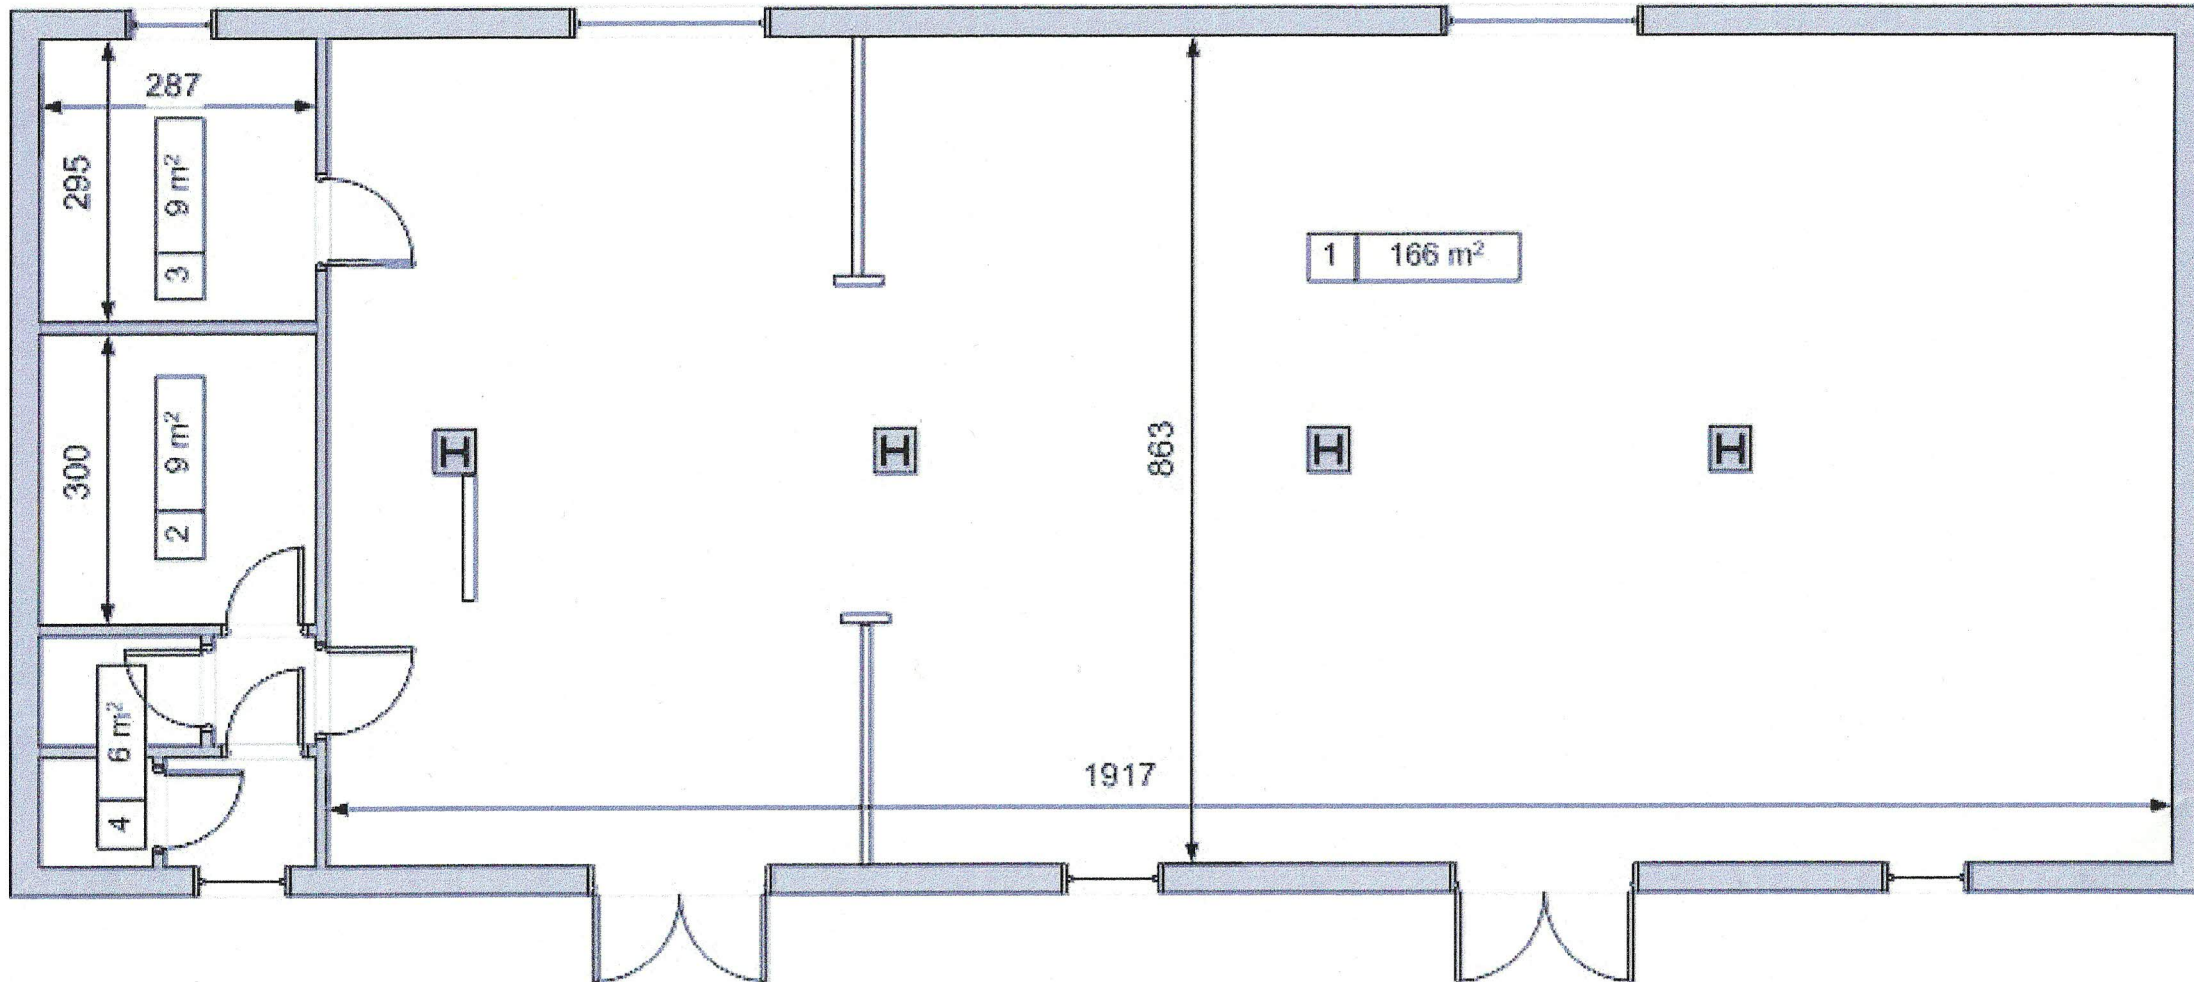

Powierzchnia całkowita 190 m²

Sporządził: Marcin Stadnik
30.03.2015